

SOHO

RESIDENTIAL PARK

58 appartements de classe énergétique AAA

APPARTEMENT **SURFACE 90,81 m²**

Surface des pièces:
Séjour / Cuisine 44,73 m²
Chambre 1 12,46 m²
Chambre 2 14,19 m²
Salle de bain 5,67 m²
Salle de douche 3,84 m²
Dressing 5,12 m²
WC 1,34 m²
Terrasse 12,9 m²



2 Chambres

1er/2e/3e Etage

Cave n°X (10m²)

Parking n°X

PLAN PROVISOIRE

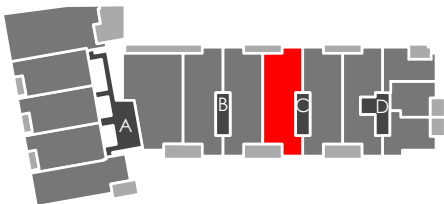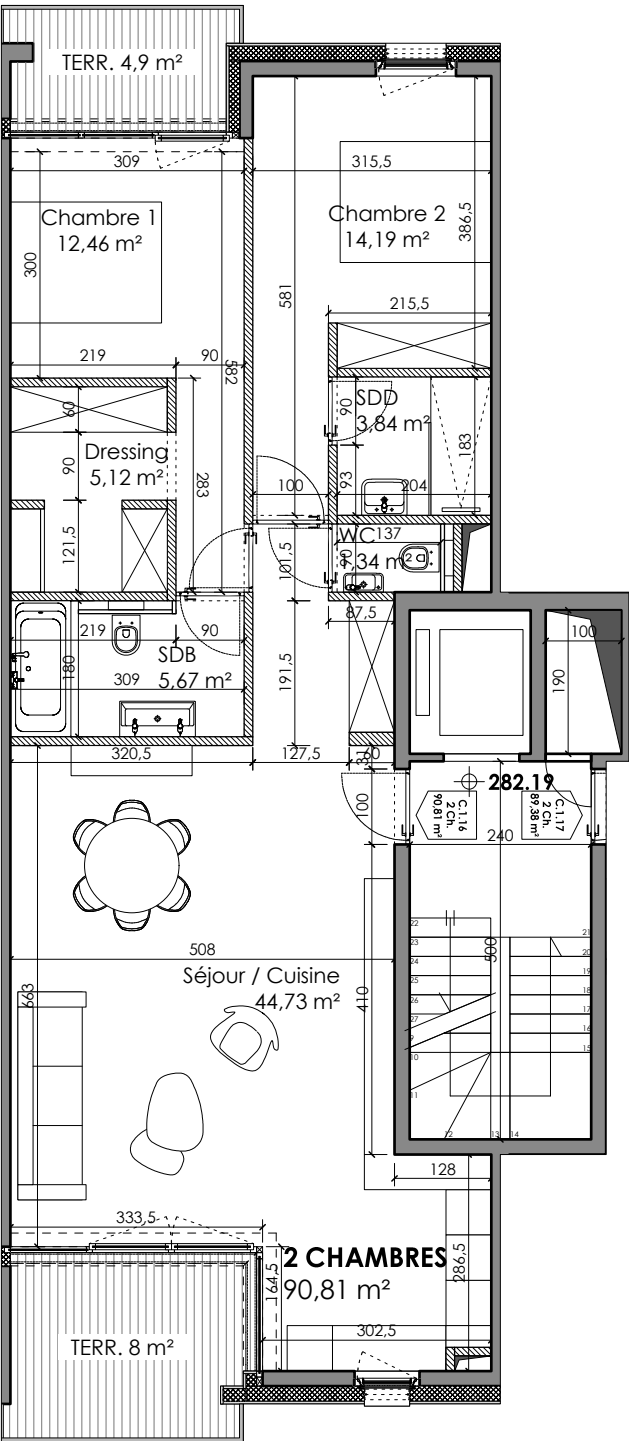

1:100

NB: les surfaces indiquées sont des surfaces indicatives brutes et peuvent éventuellement varier par rapport aux futures surfaces du cadastre vertical