

SOHO

RESIDENTIAL PARK

58 appartements de classe énergétique AAA


APPARTEMENT

SURFACE 85,53 m²

Surface des pièces:
Séjour / Cuisine 40,20m²
Chambre 1 12,46m²
Chambre 2 14,19m²
Salle de bain 5,67m²
Salle de douche 3,84m²
Dressing 4,53m²
WC 1,27m²
Terrasse 16m²
Jardin 54,57m²

2 Chambres
Rez-de-chaussée
Cave n°X (10m²)
Parking n°X

PLAN PROVISOIRE

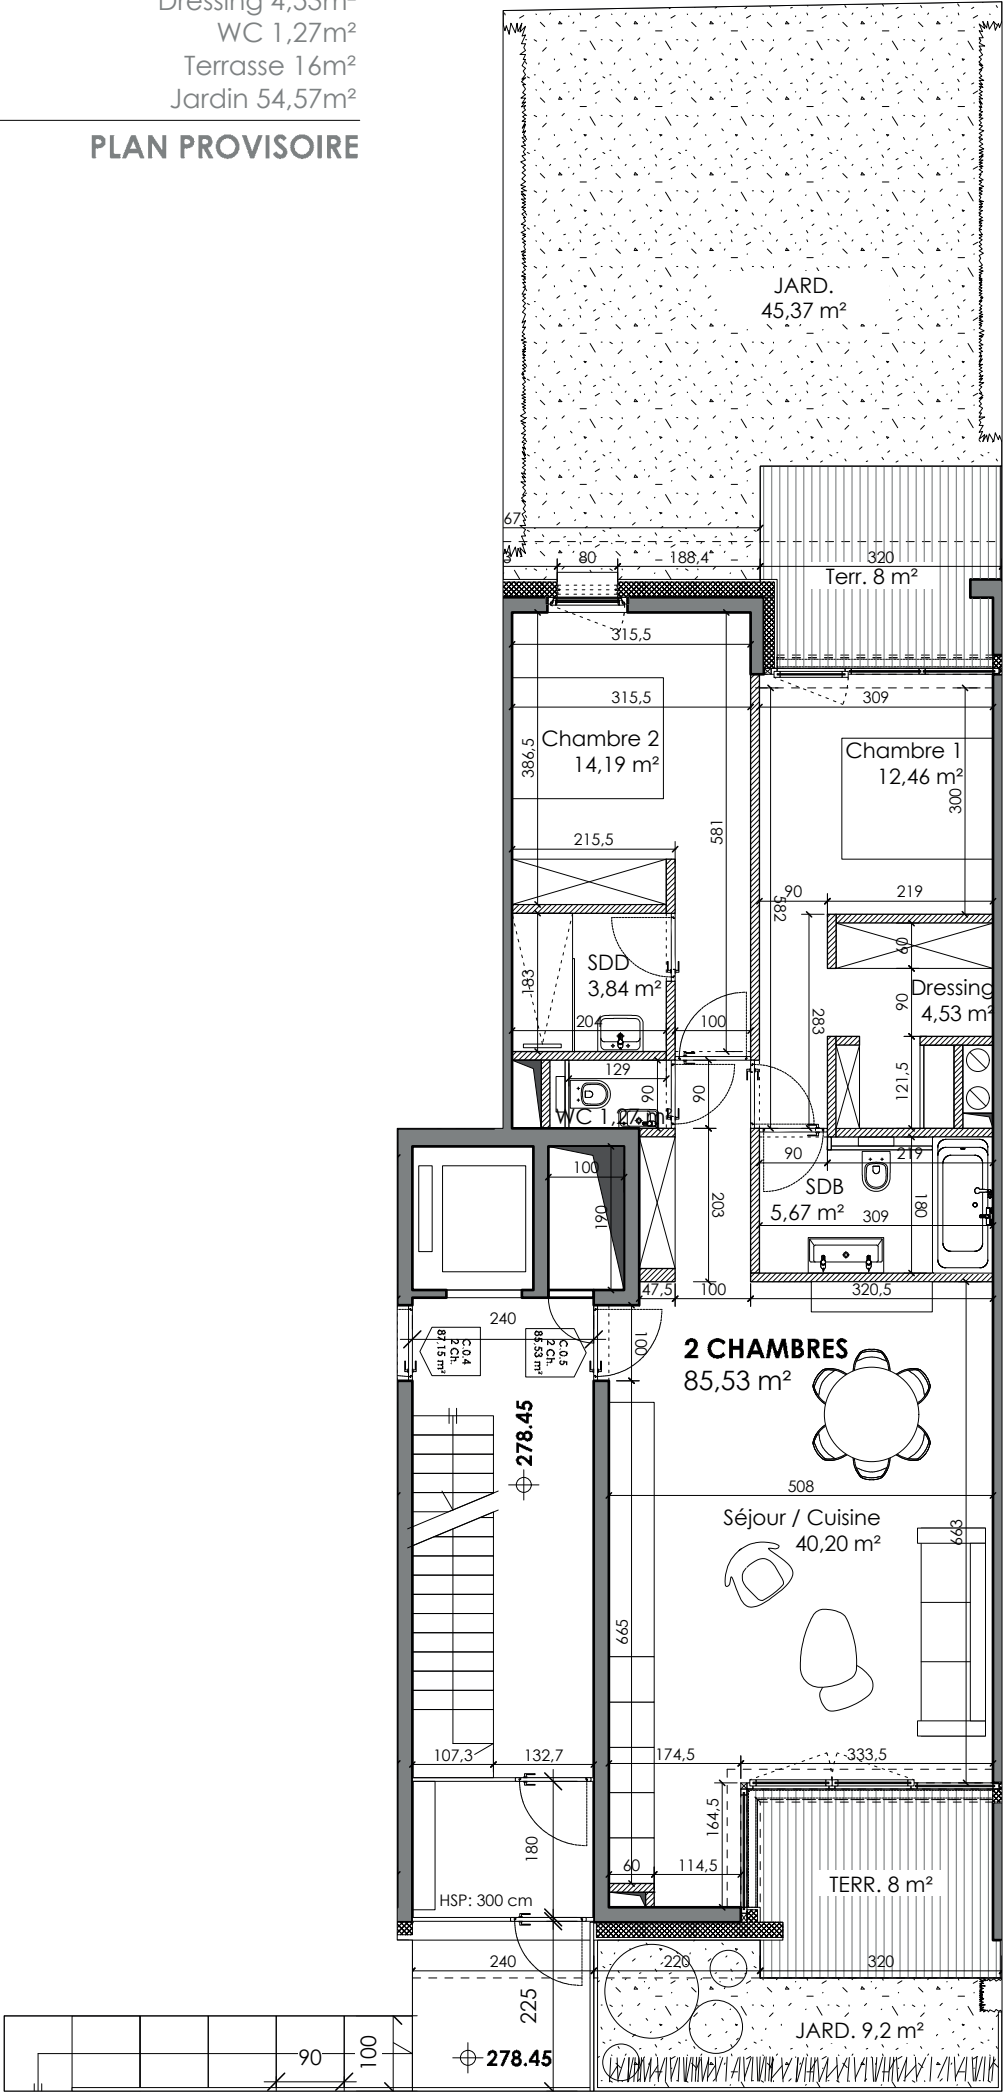

1:100

NB: les surfaces indiquées sont des surfaces indicatives brutes et peuvent éventuellement varier par rapport aux futures surfaces du cadastre vertical