

# SOHO

## RESIDENTIAL PARK



58 appartements de classe énergétique AAA

APPARTEMENT	SURFACE 111,28 m <sup>2</sup>
Surface des pièces:	
Séjour / Cuisine	47,15 m <sup>2</sup>
Chambre 1	16,28 m <sup>2</sup>
Chambre 2	12,95 m <sup>2</sup>
Chambre 3	13,14 m <sup>2</sup>
Dressing	2,92 m <sup>2</sup>
Salle de bain 1	4,22 m <sup>2</sup>
Salle de bain 2	5,31 m <sup>2</sup>
WC	1,34 m <sup>2</sup>
SAS	3,39 m <sup>2</sup>
Terrasse	8 m <sup>2</sup>

3 Chambres  
2e/3e Etage  
Cave n°X (10m<sup>2</sup>)  
Parking n°X



### PLAN PROVISOIRE

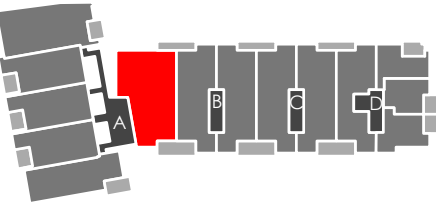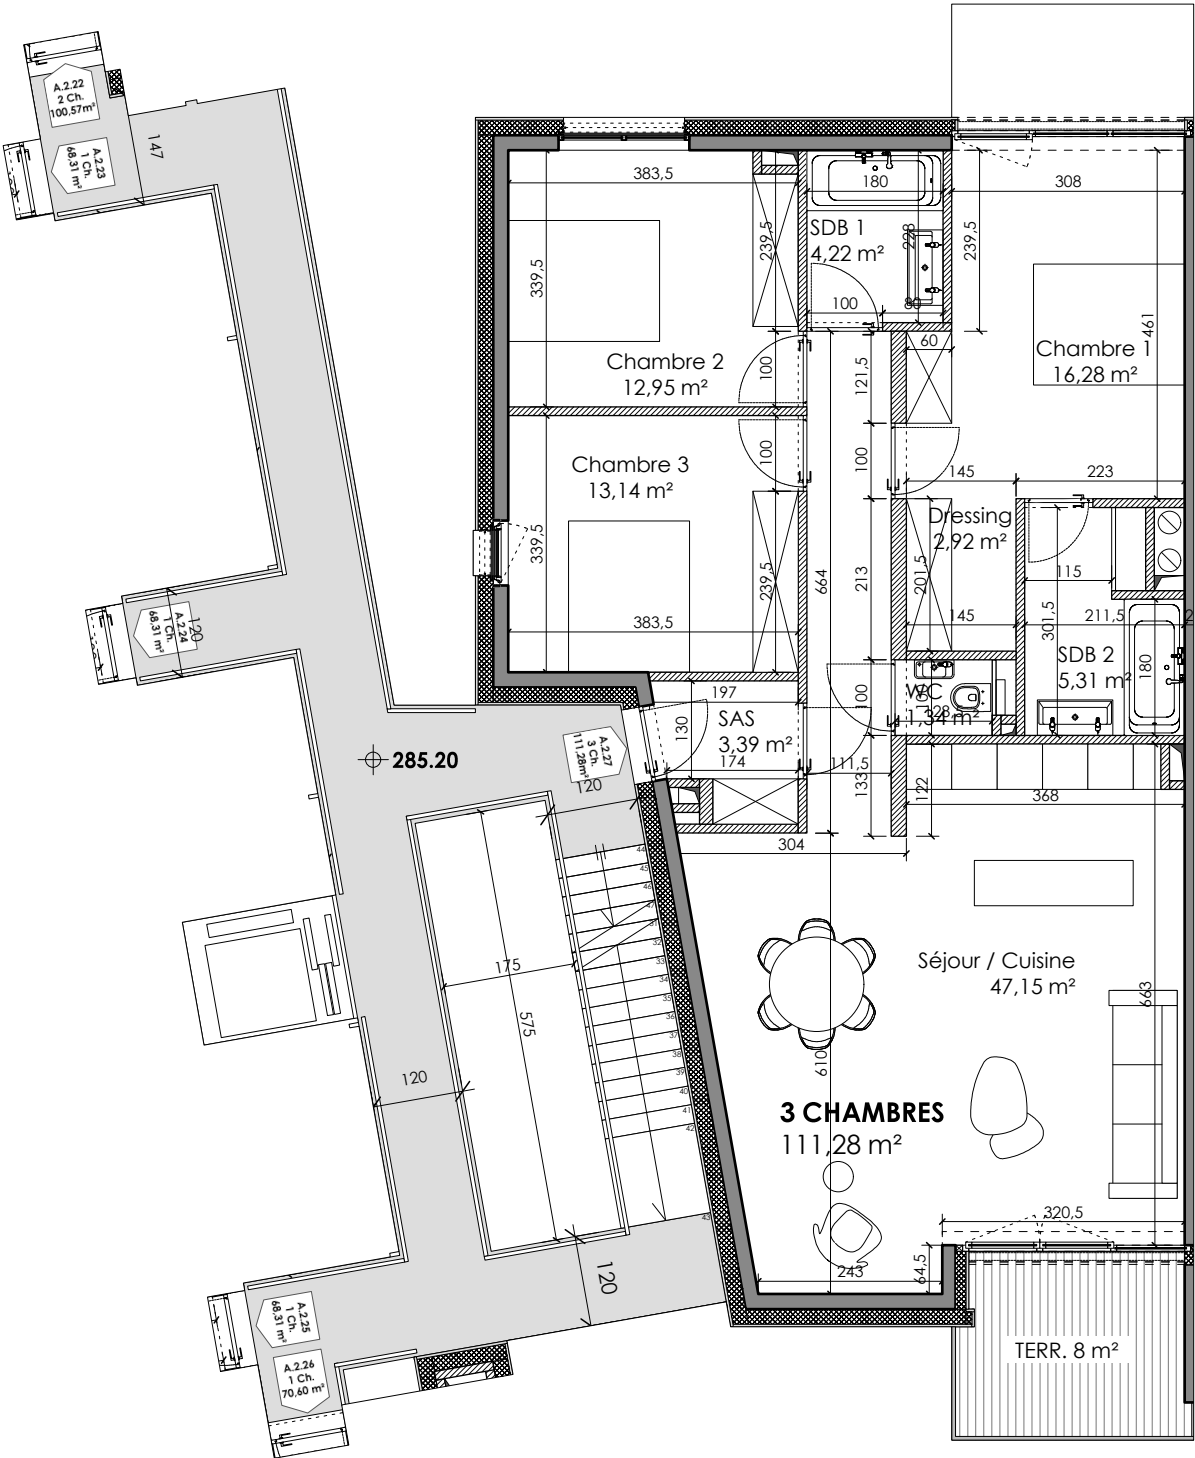

NB: les surfaces indiquées sont des surfaces indicatives brutes et peuvent éventuellement varier par rapport aux futures surfaces du cadastre vertical